


Pardo Bazán

RESIDENCIAL

TIPOLOGIA DE VIVIENDA 1º E

Superficies	util	const
recibidor	3,75 m ²	
salon-comedor	19,15 m ²	
distribuidor	5,25 m ²	
cocina	9,90 m ²	
lavadero-tendal	3,00 m ²	
baño I	5,00 m ²	
baño II	3,00 m ²	
dormitorio I	10,75 m ²	
dormitorio II	12,00 m ²	
terrazza I		4,15 m ²
terrazza II		3,50 m ²
total vivienda	71,80 m²	81,96 m²

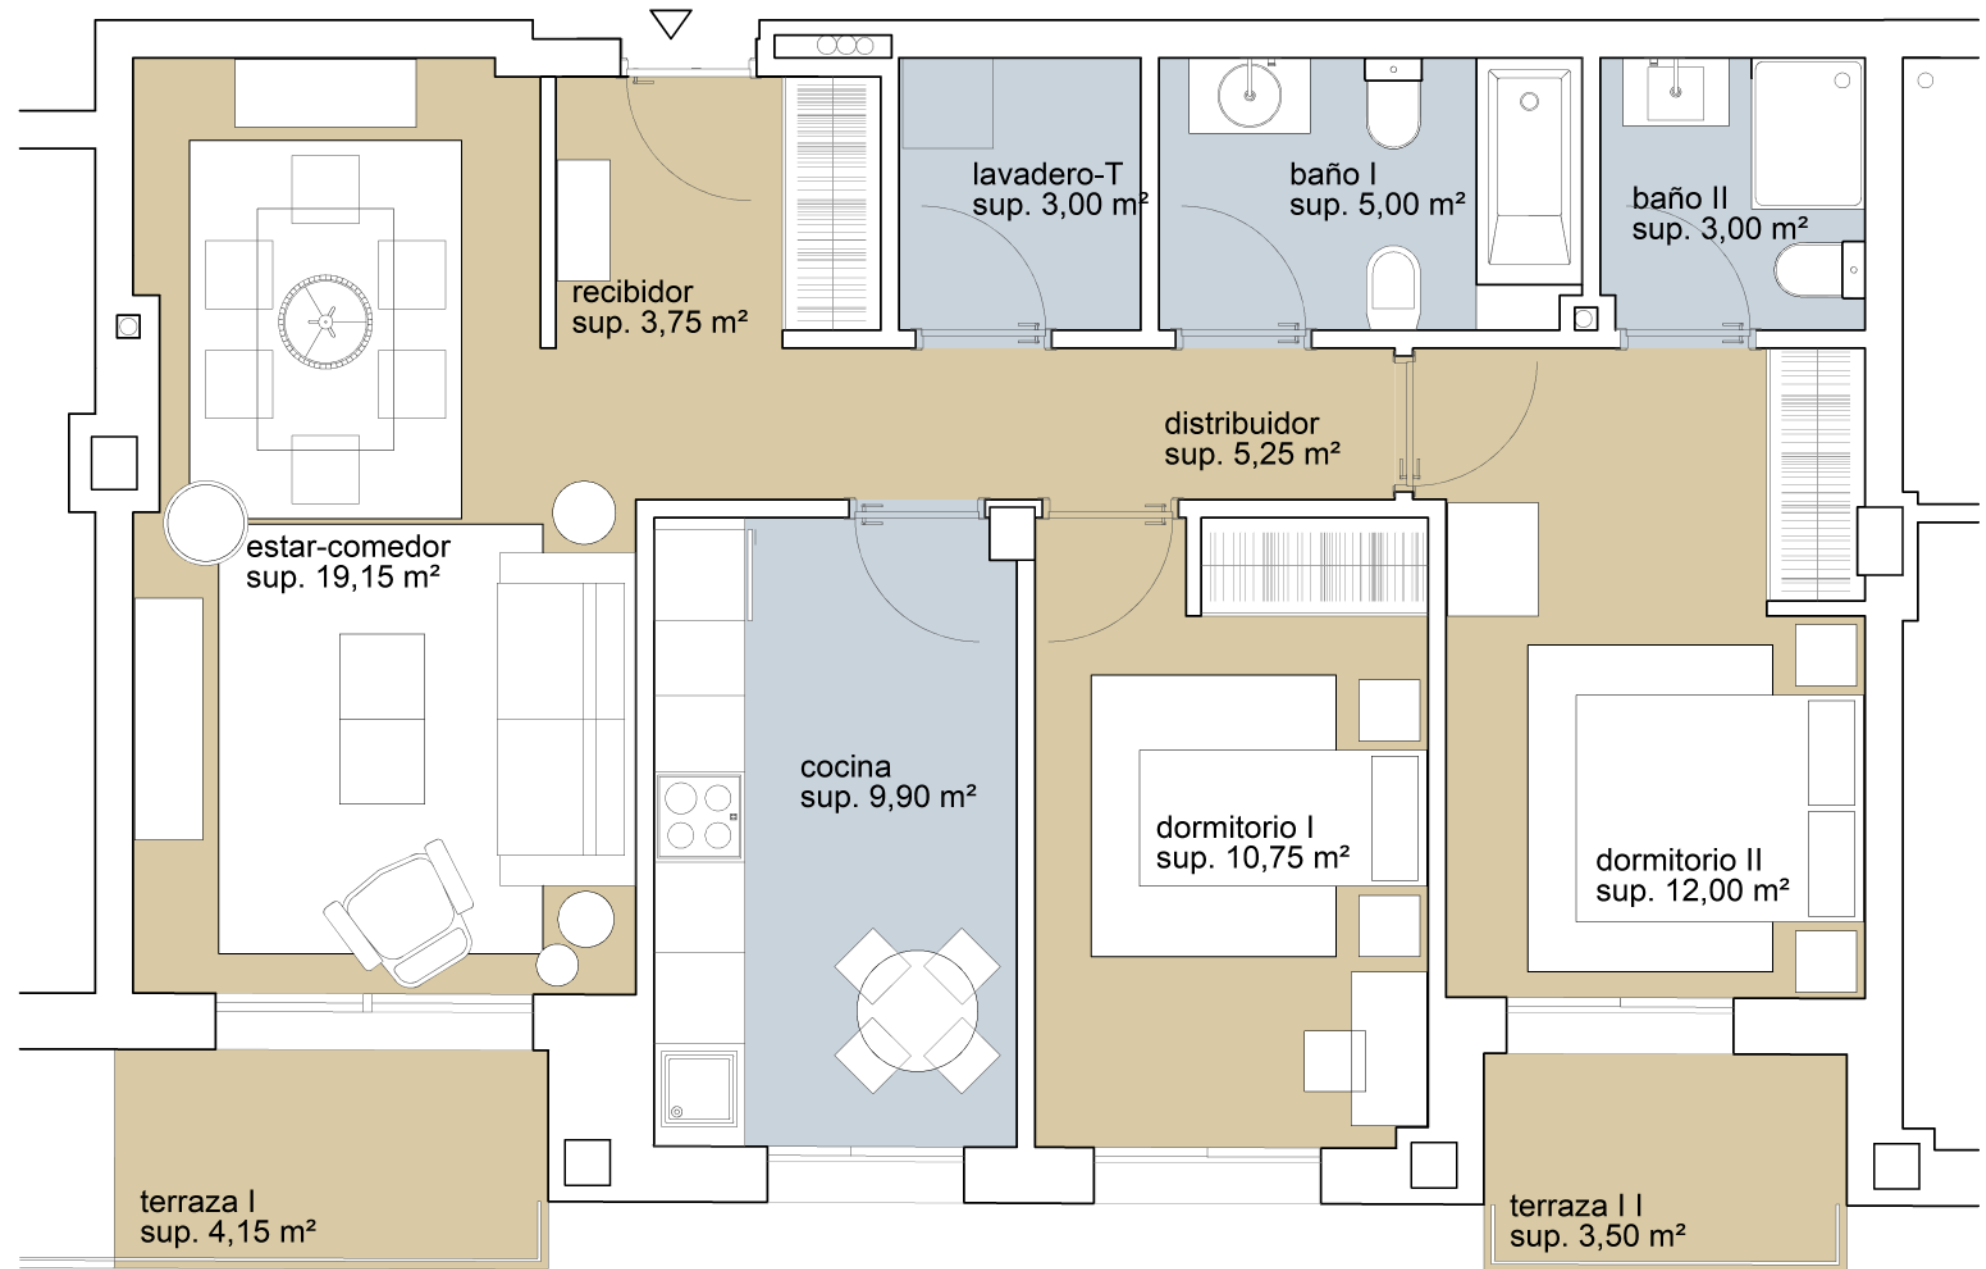

C/ M^a Victoria de la Fuente Alonso



La información contenida en este plano no constituye, en ningún caso, una oferta para la venta ni una invitación para la compra venta del inmueble, no revistiendo por tanto ningún carácter contractual ni obligatorio por parte de VIQUEIRA INMUEBLES S.A. Si bien la información solicitada se ha preparado de buena fe y se cree exacta, la misma no pretende ser exhaustiva. No se realiza declaración o garantía alguna de forma expresa o tácita, y no se acepta responsabilidad alguna por parte de VIQUEIRA INMUEBLES S.A., en relación con la exactitud o integridad de este plano. Mobiliario no incluido.